

ΕΦΗΜΕΡΙΣ ΤΗΣ ΚΥΒΕΡΝΗΣΕΩΣ
ΤΗΣ ΕΛΛΗΝΙΚΗΣ ΔΗΜΟΚΡΑΤΙΑΣ

ΑΘΗΝΑ 31 ΔΕΚΕΜΒΡΙΟΥ 1987	ΤΕΥΧΟΣ ΤΕΤΑΡΤΟ	ΑΡΙΘΜΟΣ ΦΥΛΛΟΥ 1282

ΠΕΡΙΕΧΟΜΕΝΑ

ΠΟΛΕΟΔΟΜΙΑ
ΑΠΟΦΑΣΕΙΣ

ΔΙΟΡΘΩΣΕΙΣ ΣΦΑΛΜΑΤΩΝ

ΠΟΛΕΟΔΟΜΙΑ
ΑΠΟΦΑΣΕΙΣ

Αριθ. 9004 (1)

Τροποποίηση του ρυμοτομικού σχεδίου Αυλής επαρχίας Παγγαίου, Ν. Καβάλας.

Ο ΝΟΜΑΡΧΗΣ ΚΑΒΑΛΑΣ

Έχοντας υπόψη:

1. Το Ν.Δ. της 17.7.1923 «περί σχεδίων πόλεων και κωμών του Κράτους όπως τροποποιήθηκε και συμπληρώθηκε μέχρι σήμερα.

2. Το Ν.Δ. 1018/1971 και τον Α.Ν. 314/1968 όπως τροποποιήθηκε.

3. Το από 2.4.1985 Π.Δ. (ΦΕΚ 225Δ/14.5.1985) «Μεταβίβαση αρμοδιοτήτων στους Νομάρχες για την έγκριση και τροποποίηση ρυμοτομικών σχεδίων καθώς και όρων και περιορισμών δόμησης αγροτικών οικισμών».

4. Την υπ' αριθμ. 22/13.4.1987 απόφαση του Κοινοτικού Συμβουλίου Αυλής.

5. Την υπ' αριθμ. 10/315/26.10.1987 γνωμοδότηση του Συμβουλίου Χ.Ο.Π. Ν. Καβάλας, αποφασίζουμε:

Την τροποποίηση του ρυμοτομικού σχεδίου Αυλής, επαρχίας Παγγαίου όπως φαίνεται στο συνημμένο και θεωρημένο από την Πρ/νη του ΤΠ και ΠΕ διάγραμμα σε κλίμακα 1:1000 και 1:200.

Η απόφαση αυτή θα ισχύει από τη δημοσίευσή της στην Εφημερίδα της Κυβέρνησης.

Η απόφαση αυτή να δημοσιευθεί στην Εφημερίδα της Κυβερνήσεως.

Καβάλα, 17 Δεκεμβρίου 1987

Ο Νομάρχης
ΑΘ. ΣΕΪΤΑΝΙΔΗΣ

ΑΥΛΗ.

ΤΡΟΠΟΠΟΙΗΣΗ ΤΟΥ ΡΥΜΟΤΟΜΙΚΟΥ ΣΧΕΔΙΟΥ

ΘΕΩΡΗΘΗΚΕ

Και συνοδεύει την υπ' αριθμ. 9004/17-12-1987 απόφαση Νομάρχη Καβάλας

Καβάλα 17 Δεκεμβρίου 1987

Η Προϊσταμένη Τ.Πολ.Π.Ε

Ελευθερία Κυδρίαδου

Τοπογράφος Μηχανικός με Α'β.

ΥΠΟΜΝΗΜΑ

Αριθ. 9112 (2)

Τροποποίηση του ρυμοτομικού σχεδίου Καβάλας σε Ο.Τ. της οδού Λόντου (Φ.Π. 33).

Ο ΝΟΜΑΡΧΗΣ ΚΑΒΑΛΑΣ

Έχοντας υπόψη:

1. Το Ν.Δ. της 17.7.1923 «περί σχεδίων πόλεων και κωμών του Κράτους» όπως τροποποιήθηκε και συμπληρώθηκε μέχρι σήμερα.

2. Το Ν.Δ. 1018/1971 και τον Α.Ν. 314/1968 όπως τροποποιήθηκε και συμπληρώθηκε σήμερα.

3. Το Π.Δ. 183/9.5.86 (ΦΕΚ 70Α/5.6.1986) Έγκριση τροποποιήσεων σχεδίων πόλεων και καθορισμός όρων δόμησης από τους Νομάρχες.

4. Το από 29.5.1985 Π.Δ. (ΦΕΚ 279Δ/31.5.1985) «έγκριση του ρυμοτομικού σχεδίου Καβάλας».

5. Την υπ' αριθμ. 384/16.9.1987 απόφαση του Δημοτικού Συμβουλίου.

6. Την υπ' αριθμ. 15/347/23.11.1987 γνωμοδότηση του Συμβουλίου Χ.Ο.Π. Ν. Καβάλας, αποφασίζουμε:

Εγκρίνεται η τροποποίηση του ρυμοτομικού σχεδίου πόλεως Καβάλας σε Ο.Τ. της οδού Λόντου (Φ.Π. 33) όπως φαίνεται στο συνημμένο και θεωρημένο από την Πρ/νη του ΤΠ και ΠΕ Νομ. Καβάλας σε κλίμακα 1:200 και 1:500.


Η απόφαση αυτή θα ισχύει από τη δημοσίευσή της στην Εφημερίδα της Κυβέρνησης.

Η απόφαση αυτή να δημοσιευθεί στην Εφημερίδα της Κυβερνήσεως.

Καβάλα, 14 Δεκεμβρίου 1987

Ο Νομάρχης

ΑΘΑΝ. ΣΕΪΤΑΝΙΔΗΣ

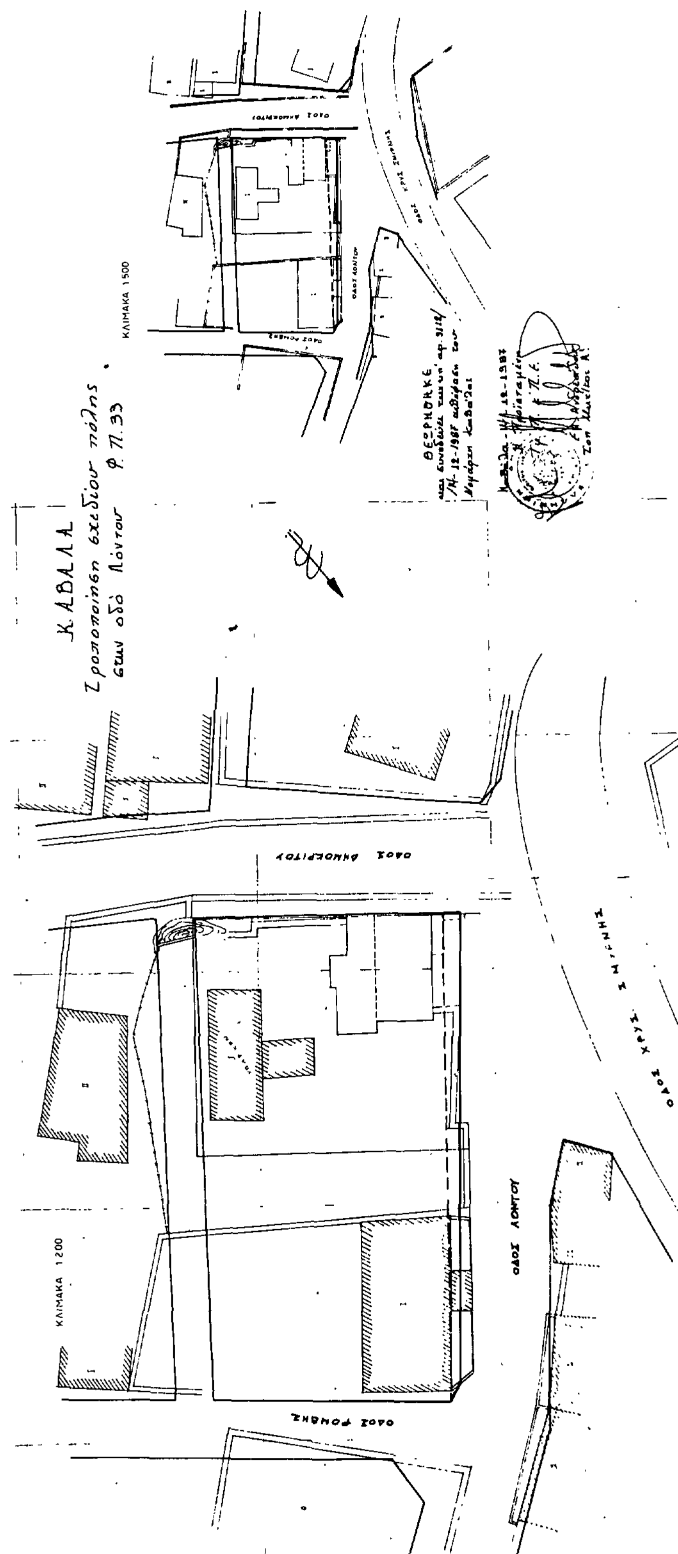

Αριθ. 9902 (3)

Τροποποίηση σχεδίου πόλεως Τρικάλων, στις οδούς Ισχομάχου – Καρδίτσης – Τερτίπη και Αγίου Κων/νου.

Ο ΝΟΜΑΡΧΗΣ ΤΡΙΚΑΛΩΝ

Έχοντας υπόψη:

1. Τις διατάξεις του από 17.7.1923 Ν.Δ. (ΦΕΚ 228 Α/23) «περί σχεδίων πόλεων».

2. Τις διατάξεις του Ν. 3200/55 «περί διοικητικής αποκεντρώσεως» όπως τροποποιήθηκε και συμπληρώθηκε με το Ν.Δ. 732/70 «περί συμπληρώσεως των διατάξεων περί διοικητικής αποκεντρώσεως».

3. Τις διατάξεις του Α.Ν. 314/68 (ΦΕΚ 47Α/68) «περί παροχής εις τον Υπουργόν Βορείου Ελλάδος και τους Νομάρχες αρμοδιότητος επί θεμάτων εγκρίσεως, επεκτάσεως ή τροποποιήσεως σχεδίων πόλεων» όπως τροποποιήθηκε και συμπληρώθηκε με το Ν.Δ. 1018/70 (ΦΕΚ 220Α/71) και αντικαταστάθηκε με το Ν. 1577/85 άρθ. 34/ΦΕΚ 210Α/18.12.85 όπως επίσης και τον αριθμ. 183Π3 (ΦΕΚ 70Α/5.6.86) Έγκριση τροποποιήσεων σχεδίων πόλεων και καθορισμού όρων και περιορισμών δόμησης από τους Νομάρχες.

4. Τις αριθμ. 43/87 και 102/87 αποφάσεις του Δημοτικού Συμβουλίου Τρικάλων.

5. Τη σύμφωνη γνωμοδότηση του Συμβουλίου ΧΟΠ Ν. Τρικάλων που διατυπώθηκε στο αριθμ. 24/25.11.87 πρακτικό συνεδρίασής του, αποφασίζουμε:


Εγκρίνουμε την τροποποίηση του σχεδίου πόλεως Τρικάλων, με την αναγνώριση της Ιδιωτικής παρόδου σε δημοτική που βρίσκεται στο Ο.Τ. που περικλείεται από τις οδούς Ισχομάχου – Καρδίτσης – Τερτίπη – Αγίου Κων/νου και φαίνεται στο συνημμένο σχεδιάγραμμα, το οποίο αποτελεί αναπόσπαστο μέρος της παρούσας.

Η απόφαση αυτή να δημοσιευθεί στην Εφημερίδα της Κυβερνήσεως.

Τρίκαλα, 17 Δεκεμβρίου 1987

Ο Νομάρχης

Π. ΡΙΖΟΣ

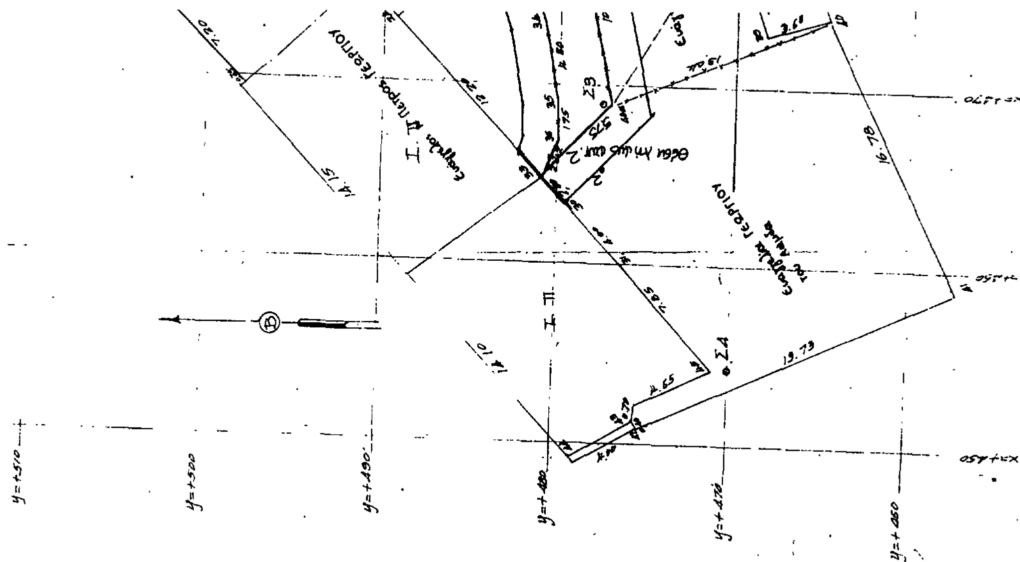

Από το Σχέδιο Πόλεως (Πίνακας 35)

εργοδοτης: ΕΥΑΓΓΕΛΟΣ ΓΕΩΡΓΙΟΥ

εργο: ΤΡΟΠΟΠΟΙΗΣΗ ΣΧΕΔΙΟΥ ΠΟΛΗΣ ΤΡΙΚΑΛΩΝ

θεση: ΟΙΚ. ΤΕΤΡ. ΟΔΩΝ: ΙΣΧΟΜΑΧΟΥ-ΚΑΡΔΙΤΣΗΣ -ΑΓΙΟΥ ΚΩΝΣΤΑΝΤΙΝΟΥ - ΤΕΡΤΙΠΗΣ

μελετητης: ΑΝΤΩΝΙΑΔΗΣ ΘΕΜΙΣ αρχιτέκτονας

θέμα σχεδίου: Το έχον ΤΟΠΟΓΡΑΦΙΚΟ

1

2

3

ΑΡΙΘΜΟΣ ΣΧΕΔΙΟΥ

κλιμακα: 1:200

χρονος μελετης: ΝΟΕΜΒΡΗΣ '86

ΥΠΟΓΡΑΦΗ:

ΣΦΡΑΓΙΔΑ:

ΟΔΟΣ ΚΑΡΔΙΤΣΗΣ πλάτος 12,00 μ.

Ρυμοτομική γραμμή

Νικόλαος ΚΑΤΣΑΡΑΣ

ΟΔΟΣ ΙΣΧΟΜΑΧΟΥ πλάτος 10,00 μ.

Οικοδομική γραμμή

Ρυμοτομική γραμμή

ΓΑΡΑΠΗΓΜΑ

Βεβαιώνω
ότι ο Δήμαρχος Τρικκαίων βεβαιώνει
1. Με την προτεινόμενη τροποποίηση δεν μετατρέπονται οικόπεδα από άρτια σε μη άρτια.
2. Η διατυπωμένη τροποποίηση είναι σύμφωνη με την σχετική πράξη του Δημοτικού Συμβουλίου.

Ο ΔΗΜΑΡΧΟΣ
ΘΑΝ. ΤΡΙΓΩΝΗΣ

ΔΗΜΟΣ ΤΡΙΚΚΑΙΩΝ
ΤΕΧΝΙΚΗ ΥΠΗΡΕΣΙΑ

Τρίκαλα 28/1/1987
ΕΛΕΓΧΘΗΚΕ
Ζαΐμη Πισκόια
Τοπογράφος Μηχανικός

ΘΕΩΡΗΘΗΚΕ
Κων/νος Κατσαρός
Δημοτικός Μηχανικός

ΣΖΑ

Τρίκαλα 12/1/87
ΕΛΕΓΧΘΗΚΕ
Ε. ΜΑΗ
Αρχιτ. Μηχ/κός ΑΘ

ΘΕΩΡΗΘΗΚΕ
Φ. ΚΕΤΣΥΠΑ
Τοπογρ. Μηχ/κός ΑΘ

Θεωρήθηκε
ο Νομάρχης
Π. Ρίζος


ΔΙΟΡΘΩΣΕΙΣ ΣΦΑΛΜΑΤΩΝ

(4)

Στην 4381/19.10.1987 απόφαση του Νομάρχη Πρέβεζας που δημοσιεύτηκε στο ΦΕΚ (τ.Δ.) 1076/2.11.1987 και αφορά την έγκριση πολεοδομικού σχεδίου οικισμού Χόχλας Κοινότητας Κουκουλίου, Ν. Πρέβεζας, επιφέρεται η παρακάτω διόρθωση:

Στη σελίδα 11859, στήλη 2η, στο άρθρο 3, προστίθεται το παρακάτω σχαρίφημα:

(Από το Εθνικό Τυπογραφείο).

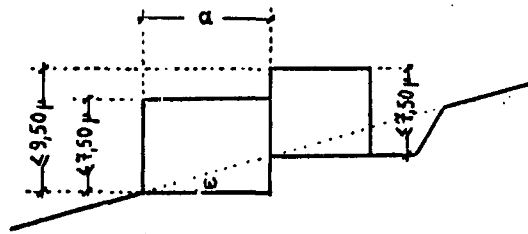

ΑΠΟ ΤΟ ΕΘΝΙΚΟ ΤΥΠΟΓΡΑΦΕΙΟ